


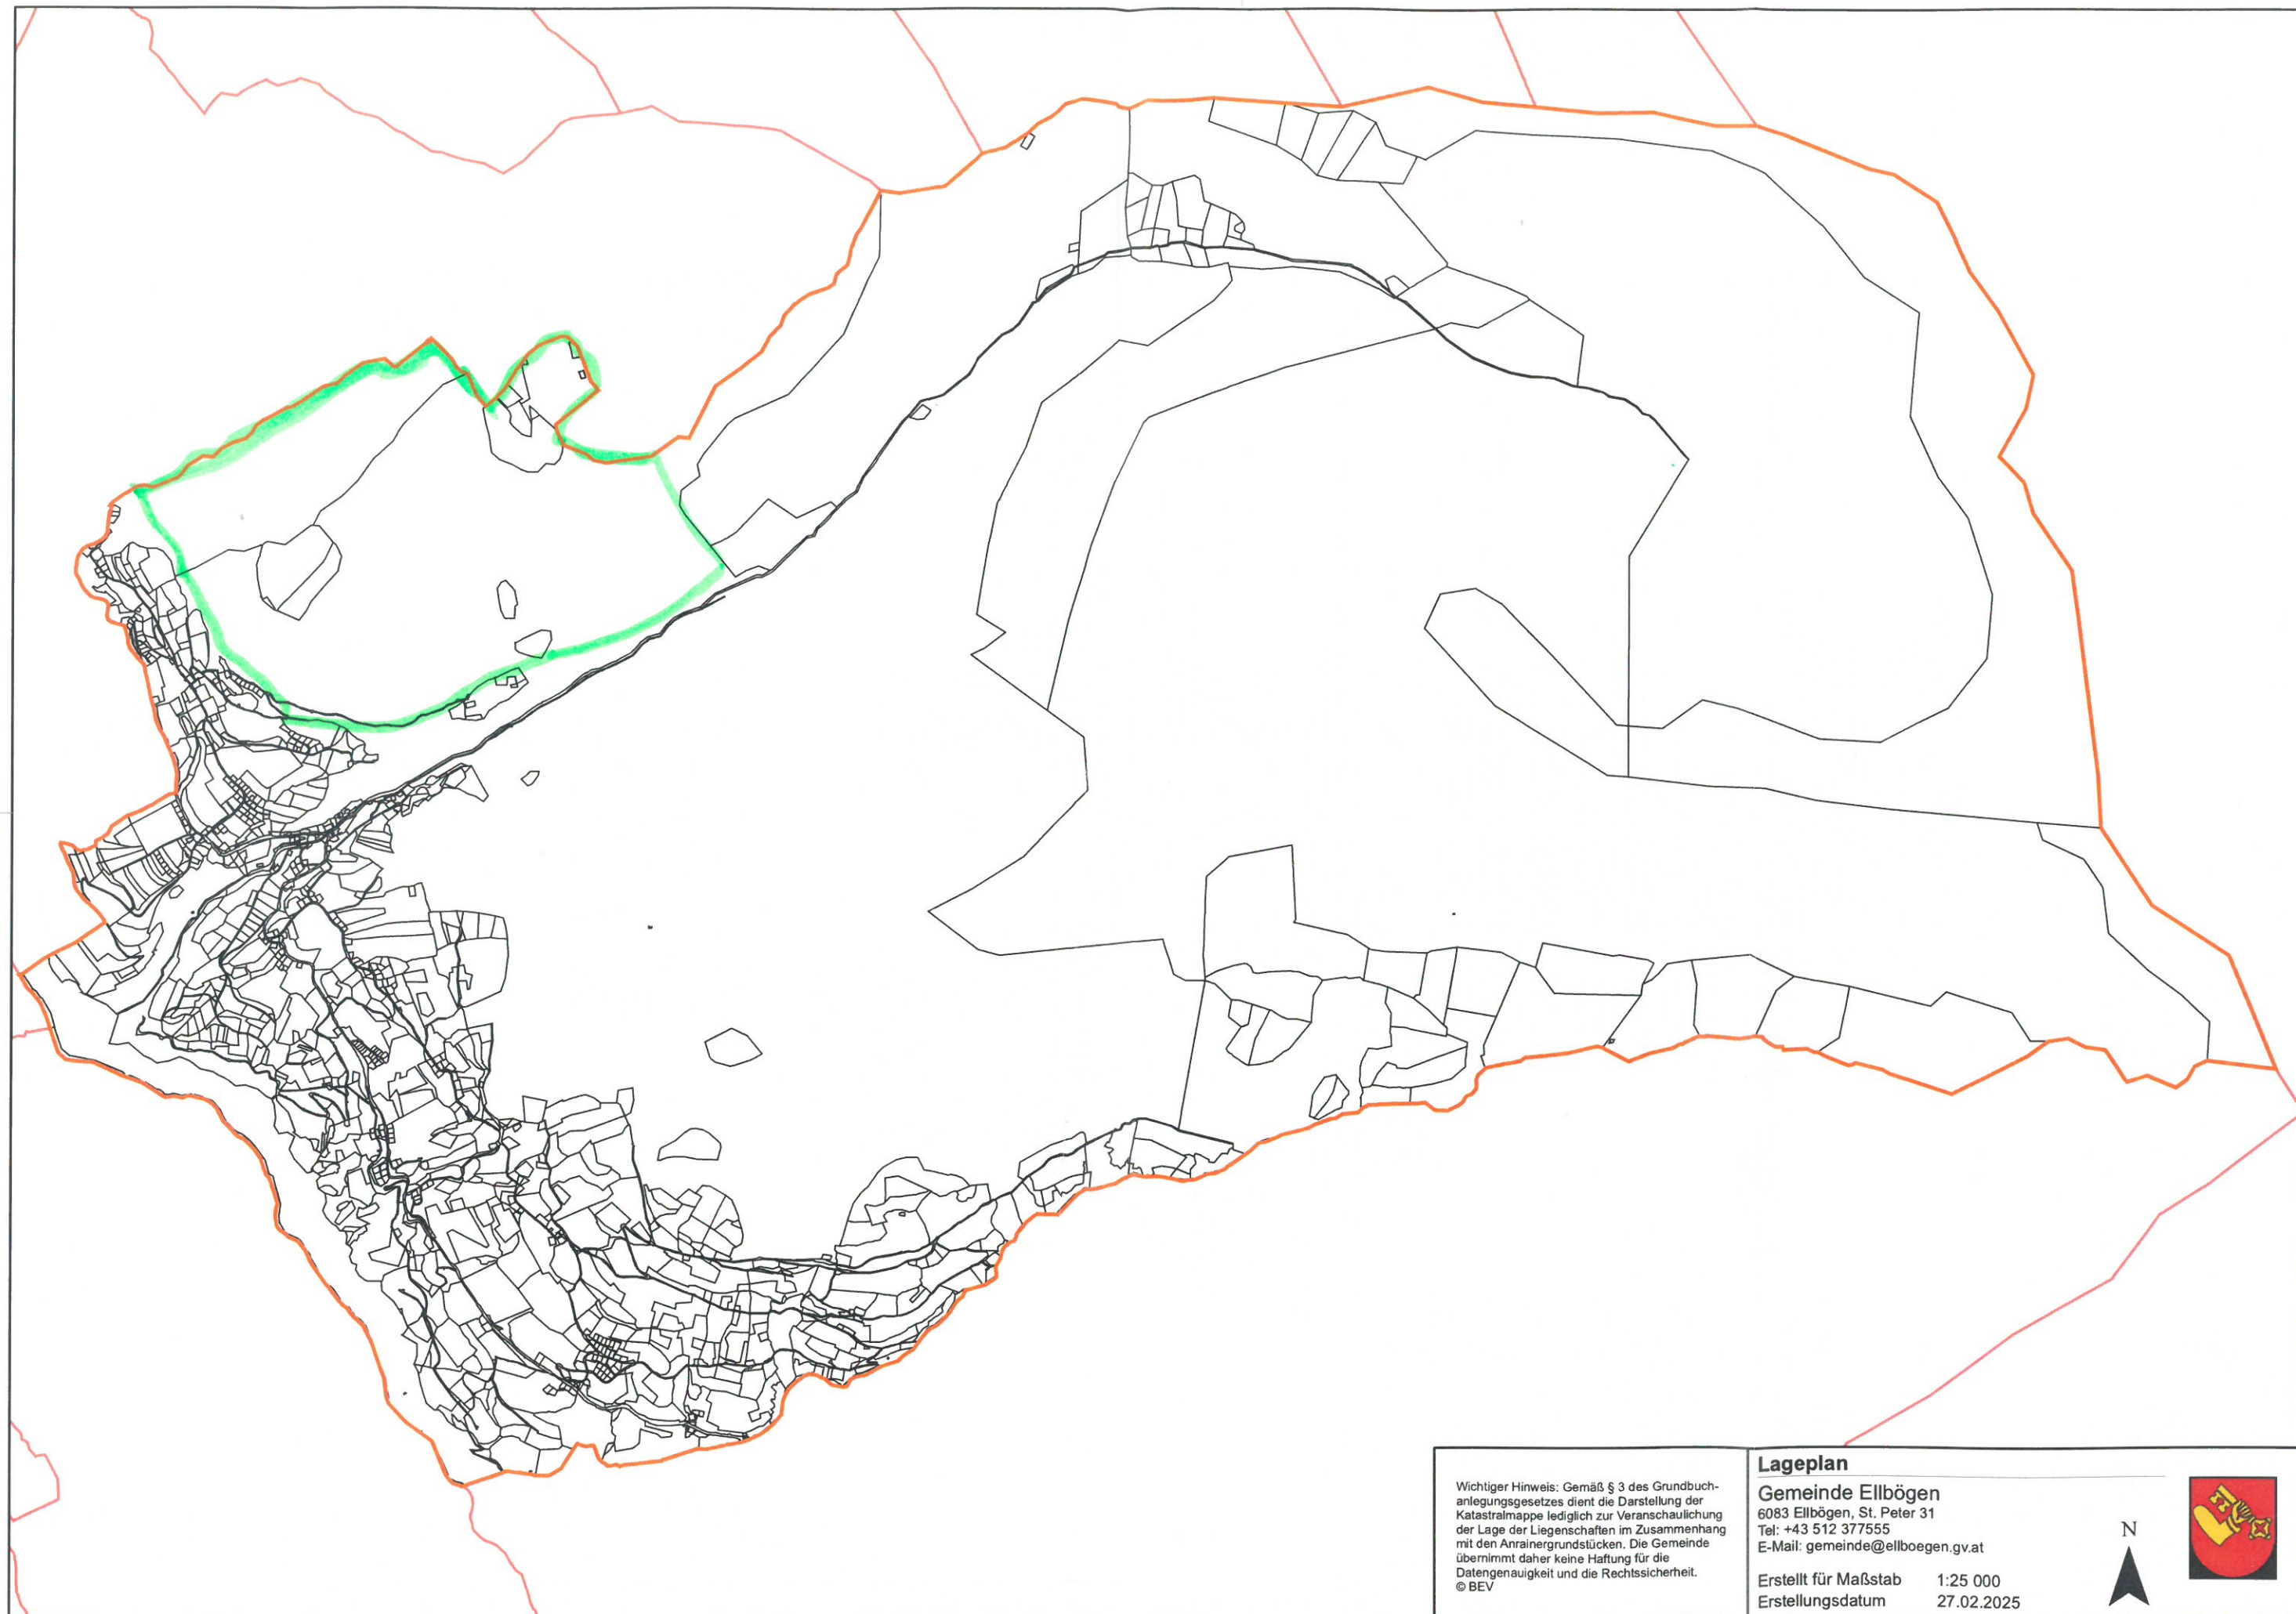

Wichtiger Hinweis: Gemäß § 3 des Grundbuchanlegungsgesetzes dient die Darstellung der Katastralmappe lediglich zur Veranschaulichung der Lage der Liegenschaften im Zusammenhang mit den Anrainergrundstücken. Die Gemeinde übernimmt daher keine Haftung für die Datengenauigkeit und die Rechtssicherheit.
© BEV

Lageplan
Gemeinde Eilbögen
6083 Eilbögen, St. Peter 31
Tel: +43 512 377555
E-Mail: gemeinde@eilboegen.gv.at

Erstellt für Maßstab 1:25 000
Erstellungsdatum 27.02.2025

N

